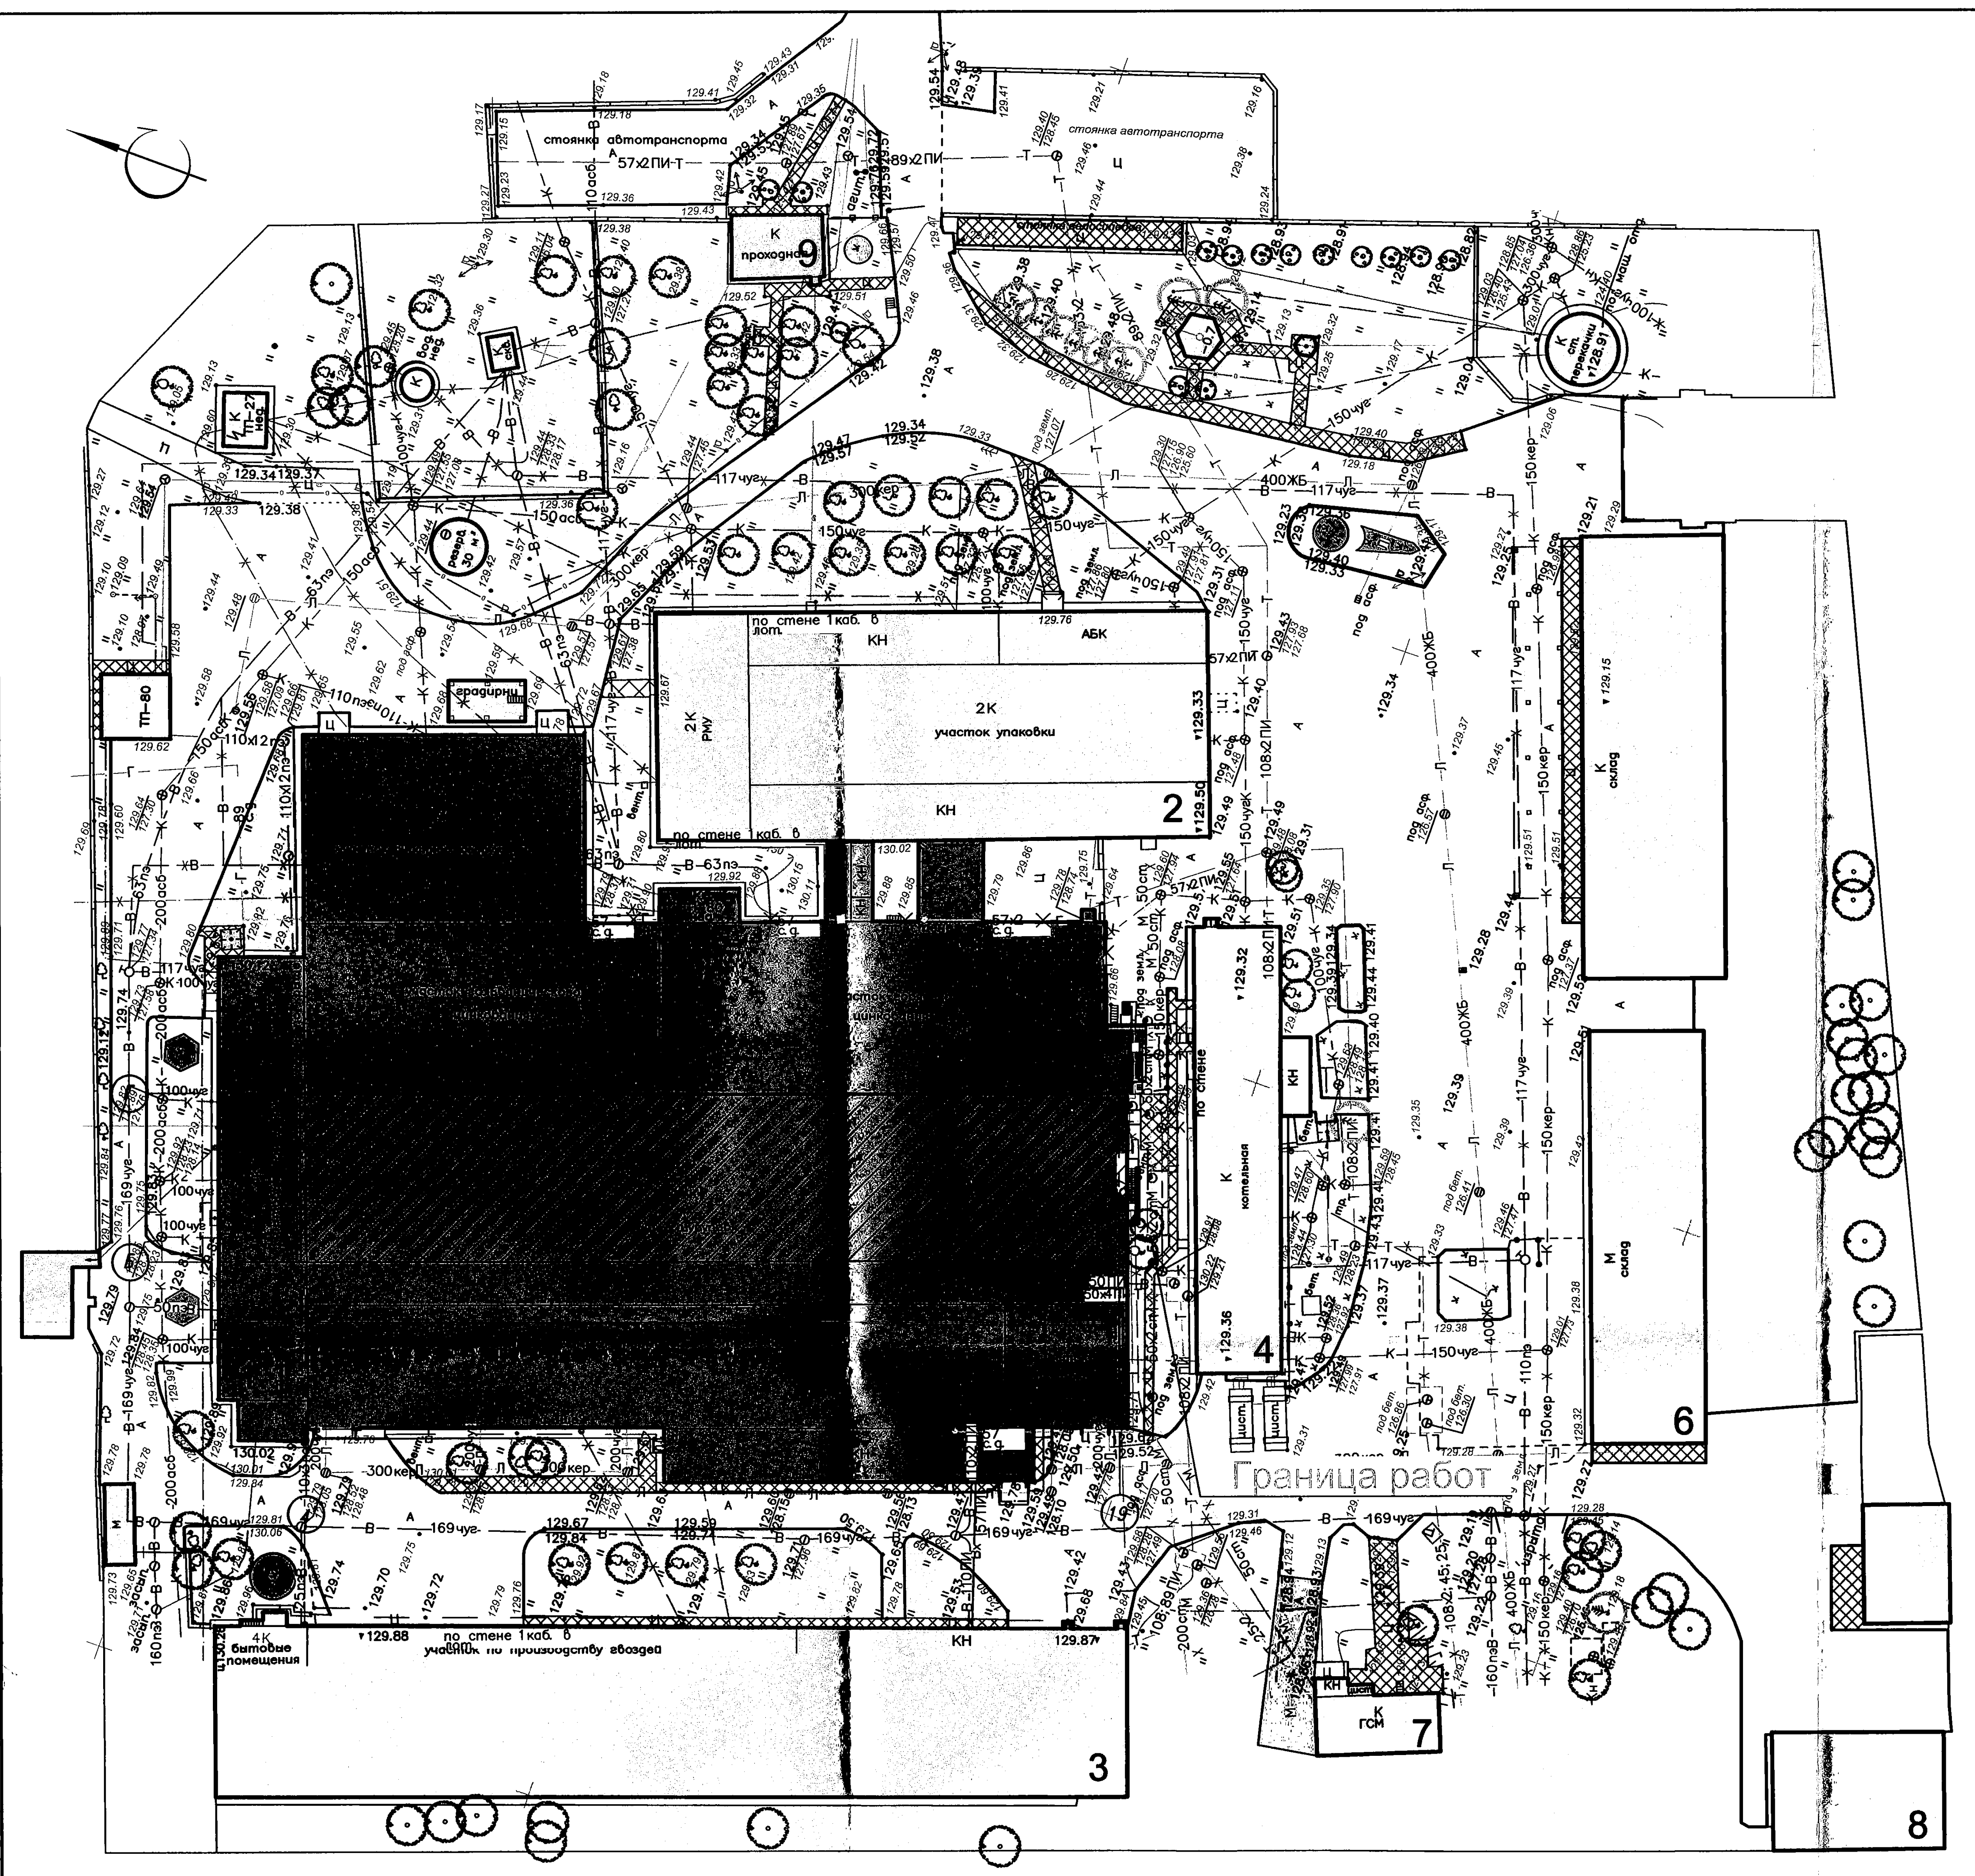

Объемы работ

Поз.	Наименование	Кол.	Примечание
1	Устройство тротуара с покрытием из бетон.плитки П20.10.6	23.00	м²; Тип 1
2	Устройство отмостки с покрытием из бетон.плитки П20.10.6	18.00	м²; Тип 2
3	Устройство бордюра из бортового камня БРТ 100.20.8	25.00	п.м
4	Устройство газона обыкновенного	16.00	м² Норма посева 176 кг/га. Нр.г.=0.15м
5	Урна У-11	1	
6	Разборка отмостки с покрытием из цементобетона	7.50	м²; Н=0,08м
7	Снятие иного травяного покрова	60.00	м.п.; Н=0,05м
8	Выемка грунта	17.00	м³
Разборка и восстановление покрытий после прокладки сетей			
Электрические сети			
9	Разборка и восстановление асфальтобетонного покрытия	13.00	м²; Н=0.10м; Тип3
10	Резка асфальтобетонного покрытия	26.00	м.п.
11	Разборка и восстановление бордюра	2.00	м.п. без возврата
	из бортового камня БР 100.30.15		
12	Разборка и восстановление отмостки	1.00	м²; Н=0,08м; Тип 4
	с покрытием из цементобетона		
13	Пасев газонных трав	27.00	м²; без внесения рост. гр.

Состав травосмеси

N°	Наименование	%% по весу
1	Овсяница красная	30
2	Мятлик луговой	40
3	Райграс пастбищный	30
Норма расхода семян-176 кг/га.		

Ведомость удаляемых цветников, газонов, иного травяного покрова

Поз.	Вид	Качественное состояние	Площадь, м²	Компенсационные посадки (выплаты)	Примечание
Газоны					
1	Иной травяной покров	–	44.00	5.50хБВ	Выводится из оборота
Расчет компенсационных выплат: 44.00х0,25х0,50хБВ=5.50хБВ					

Условные обозначения

■ –Реконструируемое здание
▒ –Существующие здания и сооружения
□ –Существующие проезды и площадки с покрытием из асфальтобетона
□ –Существующие проезды и площадки с покрытием из цементобетона
▨ –Существующие тротуары с покрытием из цементобетонных плит
□ –Существующий газон обыкновенный
— - — –Условная граница работ

Ситуационная схема

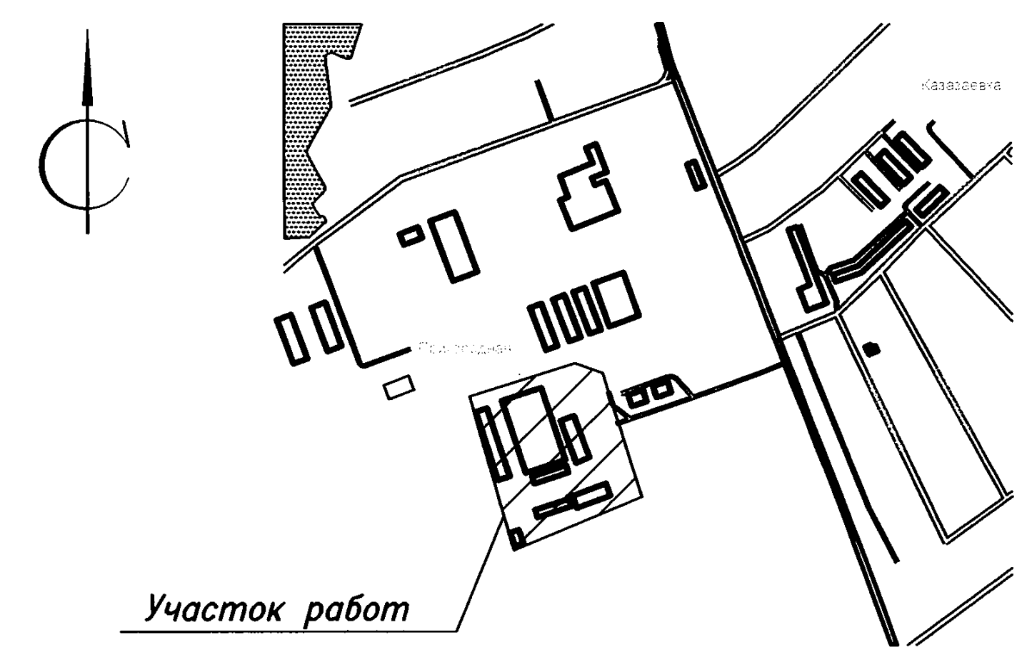

Экспликация зданий и сооружений

Номер на плане	Наименование	Координаты квадрата сетки	Примечание
1	Цех шурупов инв.N7901		реконст.
1.1	Бытовые помещения		сущ.
2	Винтовой цех		сущ.
3	Ремонтно-механический участок		сущ.
	с бытовыми помещениями		
4	Котельная		сущ.
5	Склад		сущ.
6	Металлический склад		сущ.
7	Склад ГСМ		сущ.
8	Зарядная		сущ.
9	Проходная		сущ.

1. Провести санитарную обрезку всех зеленых насаждений.

2. Перед производством работ оградить деревья в зоне строительства сплошными инвентарными щитами высотой 2м. Щиты расположить треугольником на расстоянии 0,5 м от ствола дерева и укрепить кольями толщиной 6-8 см.

3. Размер базовой величины (БВ), на дату принятия решения местного исполнительного и распорядительного органа о разрешении проведения проектно-изыскательских работ и строительства объекта (13.08.2018г.), составлял 24.50 бел.руб.

4. Размер компенсационных выплат за удаляемый газон составил 134.75 бел.руб. (5.50х23.00)

5. Посев газонных трав производить вручную с внесением растительного грунта слоем 0,15м.

1. Привязку малых архитектурных форм в плане уточнять по месту с учетом сетей.

6. Переносное оборудование и малые архитектурные формы в проекте указаны ориентировочно.Аналогичные изделия заказчик выбирает на тендорной основе.

7. Посев газонных трав производить вручную с внесением растительного грунта слоем 0,15м.

Конструкция тротуара. Тип 1

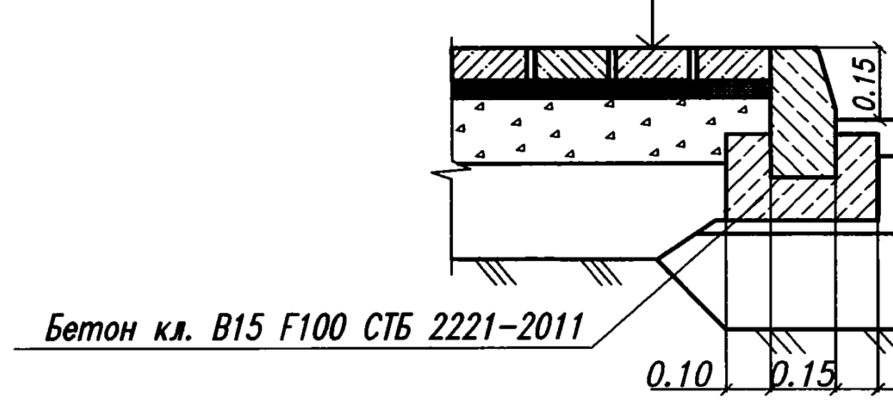

Плиты бетонные тротуарные мелкоразмерные B22,5 F250 СТБ 1071-2007 –0,06м
Песок среднезернистый ГОСТ 8736-2014 –0,03м
Основание из песчано-гравийной смеси С6 СТБ 2318-2013 –0,15м
Песок среднезернистый ГОСТ 8736-2014 –0,20м
Уплотненный грунт Купл. не менее 0,98
Бетон кл. B15 F100 СТБ 2221-2011

Конструкция отмостки. Тип 2

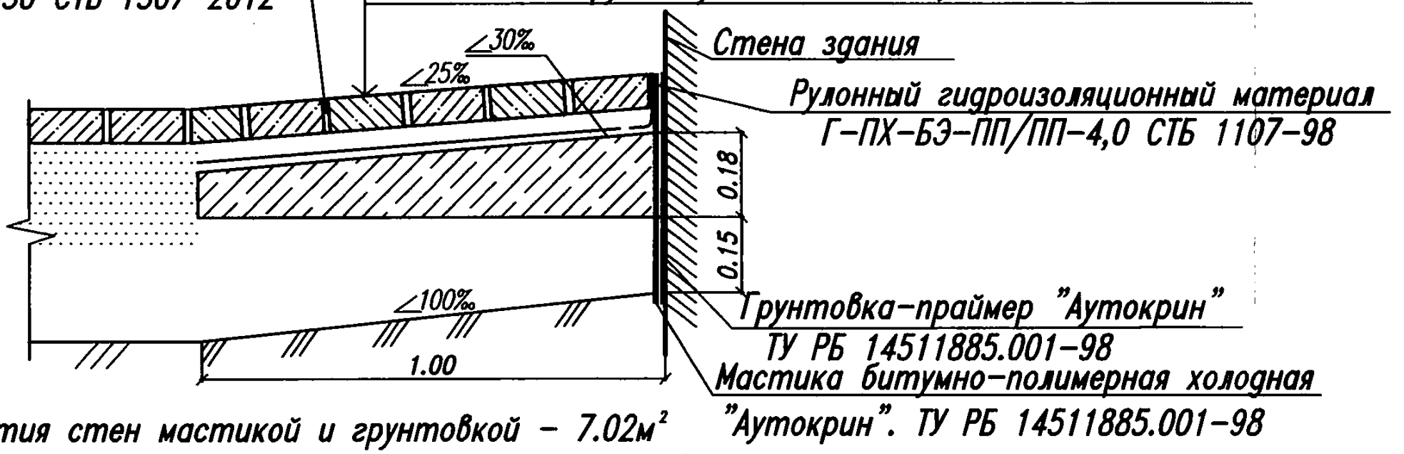

Бетонные плиты П20.10.6 по СТБ 1071-2007 –0,06м
Сухая цементо-песчаная смесь М50 СТБ 1307-2012 (расход цемента 8% по весу) –0,03м
Бетонное основание кл. B15, F50 СТБ 2221-2011 –0,12м
Песок среднезернистый ГОСТ 8736-2014 СТБ 2318-2013 $h_{ср}$ –0,18м
Уплотненный грунт Купл. не менее 0,98
Швы заполнить цементо-песчаной смесью М50 СТБ 1307-2012
Стена здания
Рулонный гидроизоляционный материал Г-ПХ-БЭ-ПП/ПП-4,0 СТБ 1107-98
Грунтовка-праймер "Аутокрин" ТУ РБ 14511885.001-98
Мастика битумно-полимерная холодная "Аутокрин". ТУ РБ 14511885.001-98

Площадь покрытия стен мастикой и грунтовкой – 7.02м²
Площадь рулонного гидроизоляционного материала – 25.02м²
Слой грунтовки и мастики нанести по всей открывшейся части фундамента. Перед нанесением грунтовки стену необходимо тщательно очистить, обеспылить, исправить дефекты.

Конструкция а/б покрытия. Тип 3

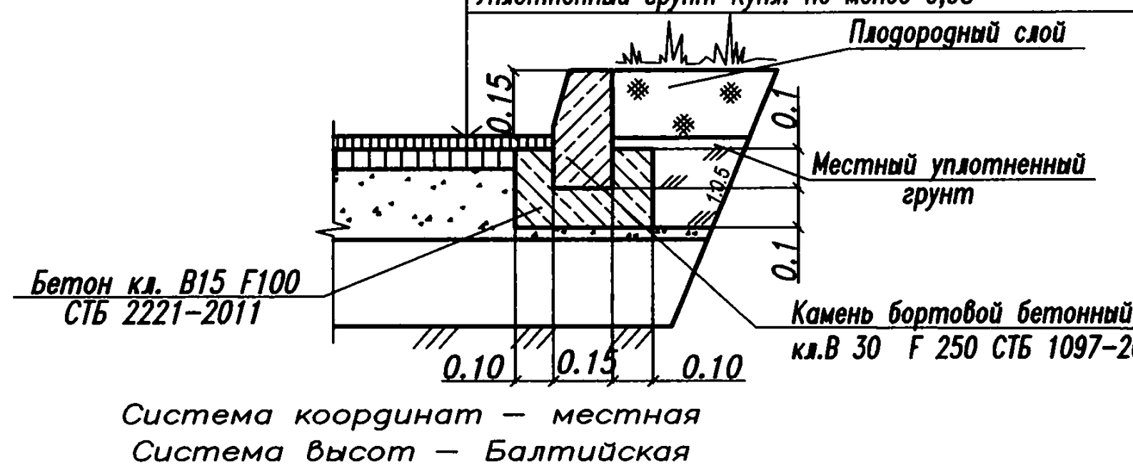

Щебеночная плотная горячая мелкозернистая смесь. Тип Б, марки III ЩМБг 15-III/2,0 по СТБ 1033-2016 –0,04м
Щебеночная горячая крупнозернистая смесь ЩКПг 30-II по СТБ 1033-2016 –0,06м
Щебень из оптимального состава М600 И3 F25 фр.5-70 ГОСТ 8267-93 –0,18м
Песок среднезернистый ГОСТ 8736-2014 –0,25м
Уплотненный грунт Купл. не менее 0,98
Плодородный слой
Местный уплотненный грунт
Бетон кл. B15 F100 СТБ 2221-2011
Камень бортовой бетонный БР100.30.15 кл.В 30 F 250 СТБ 1097-2012

Система координат – местная
Система высот – Балтийская

Конструкция бетонной отмостки. Тип 4

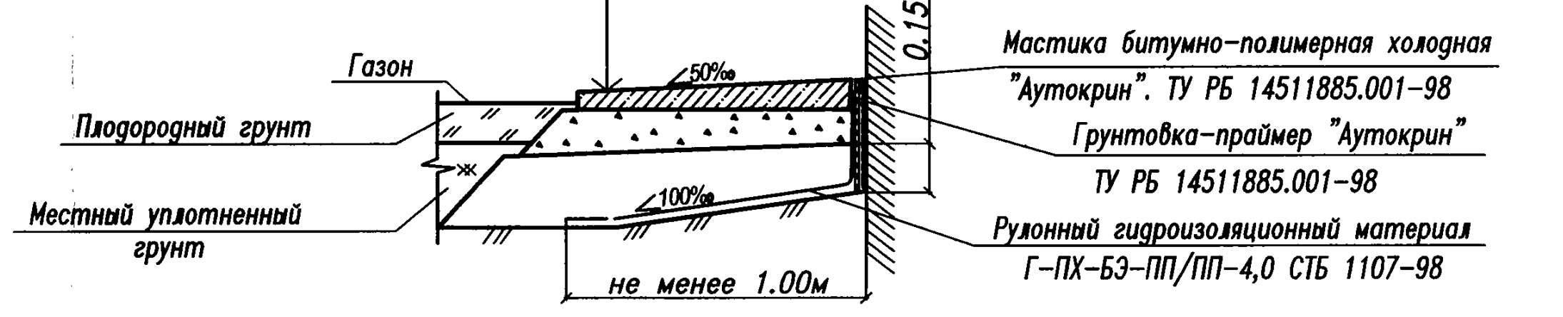

Бетон кл. С30/37 F250 СТБ 2221-2011 –0,08м
Основание из песчано-гравийной смеси С5 СТБ 2318-2013 –0,12м
Песок среднезернистый ГОСТ 8736-2014 –(0,15-0,20)м
Уплотненный грунт Купл. не менее 0,98
Газон
Плодородный грунт
Местный уплотненный грунт
Мастика битумно-полимерная холодная "Аутокрин". ТУ РБ 14511885.001-98
Грунтовка-праймер "Аутокрин" ТУ РБ 14511885.001-98
Рулонный гидроизоляционный материал Г-ПХ-БЭ-ПП/ПП-4,0 СТБ 1107-98

Площадь покрытия стен мастикой и грунтовкой – 0.40м²
Площадь рулонного гидроизоляционного материала – 1.40м.
Слой грунтовки и мастики нанести по всей открывшейся₂части фундамента.
Перед нанесением грунтовки стену необходимо тщательно очистить, обеспылить, исправить дефекты.

Согласовано:			
Нач.АСО	Золотницкий		01.19
Нач.ОИТиСБ	Астахов		01.19
Нач.ОВиК	Хабаров		01.19
Нач. ТТО	Врублевская		01.19

Инв.N подл.	Подпись и дата	Взам.инв.N

Согласовано
И.о. гл.инженера А.Ф Печерский
Зам. гл.энергетика А.В Сиинис

КАНЦЫЛЯРЫЯ

Коммунальное ... унитарное ...
«Гомел...»
Адрес: 246050, г. Гомель, пр-т Ленина

Изм.	Кол.уч	Лист	N.док	Подп.	Дата	
геодезист	Прядехин					
руководитель	Чернов					

1/01-19

Заказчик: ПРУП Институт Белпромстройпроект

	Стадия	Лист	Листов
Реконструкция прессового участк цеха шурупов инв.N7901 под термический участок по адресу: ул. Восточная, 19А в д. Пригородной Жмуровского с/с Речицкого района Гомельской области	С	1	1
Инженерно-геодезические изыскания	Индивидуальный предприниматель Чернов Дмитрий Юрьевич		

65/18-ГП

"Реконструкция прессового участка цеха шурупов инв. N7901 под термический участок" по адресу: ул. Восточная, 19А в д. Пригородная, Жмуровского с/с Речицкого района Гомельской области

Изм.	Кол.	Лист	N.док	Подпись	Дата
ГИП		Демидович			01.19
Нач.отд.		Асиновская			01.19
Разраб.		Суходолова			01.19
Разраб.		Федорович			01.19
Утвердил		Асиновская			01.19
Н. контр.		Асиновская			01.19

	Стадия	Лист	Листов
Внутриплощадочные работы	ОИ	2	
Схема генерального плана. М 1:500	УП"ИНСТИТУТ "БЕЛПРОМСТРОЙПРОЕКТ"		

Формат А1