

1. Общая часть.

Архитектурный проект «Строительство здания специализированного розничной торговли на земельном участке с кадастровым номером 324550100001000040, расположенного по адресу: Гомельская обл., Речицкий р-н, г. Речица, ул. Луначарского, 97 Ж» разработан на основании решения Речицкого райисполкома, задания на проектирование, технических условий заинтересованных организаций и в соответствии с утвержденной ООО «Солстройкомплект» предпроектной документацией (Приказ №3 от 25.07.2022г.).

Исходными материалами послужили: топографическая съемка, выполненная ООО «Геоэкспрокт» в апреле 2023 года и инженерно-геологические изыскания, выполненные ООО «Геоэкспрокт» в апреле 2023г.

Технико-экономические показатели

1	Общая площадь земельного участка (в границах проектирования), в том числе: - выделенного участка - прилегающей территории	30961,0 м ² 28772 м ² 2189,0 м ²
	Общая площадь зданий и сооружений	6234,0 м ²
	Строительный объем	49872,0 м ³
	Удельный расход энергоресурсов на единицу расчетного показателя (показатели энергоэффективности):	
	- воды	0,12 м ³
	- тепла	60,56 Вт
	- электроэнергии	79,6 кВт*ч
	Ресурсы на производственные и эксплуатационные нужды:	
	- годовое потребление воды	1063,0 м ³
	- годовой расход тепла	568210 Вт
	- годовое потребление электроэнергии	747,0 МВт*ч
	- расчетная электрическая мощность	204,67 кВт
	Стоимость строительства	-
	Продолжительность строительства	14,0 мес.

[illegible]

2. Генеральный план

Краткая характеристика района и существующей застройки

Участок строительства магазина по улице Луначарского расположен в западной части г. Речицы. Рельеф участка равнинный.

Участок ограничен с северной стороны Светлогорским шоссе, с западной стороны ул. Луначарского, с южной стороны учебным автодромом и с восточной – промышленной застройкой.

Площадь отведенного земельного участка составляет 2,8772 га.

Участок свободен от застройки и имеет планировочные ограничения, связанные с наличием инженерных коммуникационных сетей.

Генеральный план и благоустройство

Генеральный план проектируемого объекта разработан на основании решения Ре-
чицкого райисполкома, в соответствии с заданием на проектирование, архитектурно-
планировочным заданием и с требованиями следующих нормативных документов:

- СН 3.01.03-2020 «Планировка и застройка населенных пунктов»;
- СН 3.02.12-2020 «Среда обитания для физически ослабленных лиц»;
- СН 3.03.06-2020 «Улицы населенных мест»;
- ТКП 45.3.02-6-2005 «Благоустройство территорий. Дорожные одежды с покрытием из плит тротуарных, правила проектирования»;
- ТКП 45.3.02-69-2007 «Благоустройство территорий. Озеленение»;
- СТБ 1300-2014 «Технические средства организации дорожного движения»;
- СТБ 1231-2013 «Технические средства организации дорожного движения. Разметка дорожная. Общие технические условия»;
- СТБ 2073-2010 «Правила выполнения чертежей генеральных планов предприятий, сооружений и жилищно-гражданских объектов».

Организация рельефа выполнена с учетом высотных отметок объектов, расположен-
ных в непосредственной близости к участку строительства, и прилегающей территории со
стороны улиц.

Отвод поверхностных вод с территории магазина предусмотрен открытым способом в
пониженные места рельефа с устройством дренажного замка.

Типы покрытий и конструктивных слоев проездов и стоянки приняты для транспорт-
ной нагрузки "одиночные автомобили группы А2" толщина 80 мм, тротуаров и площадок
приняты согласно типовым решениям по серии БЗ.507.9-405.

Покрытие проездов, парковки, тротуаров и площадок принято из мелкозерной
тротуарной плитки. Проезды, автопарковка и площадка для размещения контейнеров (для
временного хранения ВМР с учетом раздельного сбора отходов) предусмотрены водоне-
проницаемыми.

Парковка автотранспорта для посетителей проектируемого объекта и заезд грузового
транспорта предусмотрены на свободной территории с заездом с ул. Луначарского. Коли-
чество парковочных мест определено расчетом согласно СН 3.01.03-2020 для объектов
торгового назначения с широким ассортиментом товаров непродовольственной группы и
составляет 20 м2 торговой площади на 1 парковочное место. Торговая площадь (вместе с
отделом «Сад-огород») составляет 3810м2 / 20м2 = 191 парковочных мест.

Проектом предусмотрено 192 маш/мест для проектируемого объекта, в том числе 4
парковочных места для транспорта инвалидов.

Соответственно, проектируемый объект обеспечивается необходимым количеством

										02/01-23 – ОПЗ	Лист
Изм.	Кол.	Лист	№док.	Подпись	Дата						5

парковочных мест автотранспорта.

Парковочные места могут использоваться жителями города для парковки личного автотранспорта в ночное время.

Парковочные места приняты 2.5×5.0 м и 3.5×6.0 м для инвалидов.

Благоустройство территории увязано с основными существующими пешеходными и транспортными связями. Заезды на территорию магазина организованы с ул. Луначарского и Светлогорского шоссе.

Основной вход в магазин ориентирован на ул. Светлогорское шоссе и обеспечивает оптимальную пешеходную связь с остановкой общественного транспорта. Ширина пешеходных тротуаров принята не менее 1,5м. Вдоль ул. Луначарского предусмотрена велосодержка шириной 1,5м.

Малые архитектурные формы представлены скамьями, урнами и беседкой, песочницей, качелями балансиrom, спортивным комплексом для детей, стоянкой для велосипедов.

Освещение территории предусмотрено светильниками торшерного типа и осветительными мачтами с использованием светодиодных ламп и связано с освещением существующим.

Озеленение предусматривает посев газона, посадку деревьев и кустарников. Ассортимент объектов растительного мира, используемый для озеленения территории, принят по декоративным характеристикам. Размещение зеленых насаждений определено наличием существующих и проектируемых инженерных сетей.

Проектом предусмотрено обеспечение безопасных условий для движения транспортных средств и пешеходов на всех путях следования: установка дорожных знаков, устройство тротуаров, дорожной разметки.

Мероприятия по обеспечению безбарьерной среды

Проектные решения обеспечивают беспрепятственное движение лиц с повреждениями опорно-двигательного аппарата (включая передвигающихся на креслах колясках, взрослых с детскими колясками, физически ослабленных лиц), что достигается применением следующих мероприятий:

- в местах пересечения пешеходных путей с проезжей частью улиц перепад высот бортовых камней не допускается; уклон тротуара при спуске проезжей части (на ширину 1 м) не более 60 ‰, на остальном протяжении спуска не более 10 ‰, поперечный уклон не более 10 ‰;
- в местах пересечения пути движения по тротуару с проезжей частью предусмотрены площадки (глубиной 0.8 м и на ширину тротуара) из материала и цвета отличным от основного покрытия тротуара с тактильными указателями;
- продольные уклоны тротуаров приняты не более 40 ‰. Поверхностный сток воды на пешеходных путях устраивается так, чтобы водоприемники и решетки не выходили на пешеходные переходы;
- ширина тротуаров и пешеходных дорожек принята не менее 1.5 м;
- уровень тротуара перед входом в магазин выполнен в одном уровне с полом магазина;
- по основным пешеходным связям от остановок общественного транспорта до входа;

- по основным пешеходным связям от остановки общественного транспорта до входа в магазин и примыкающим тротуарам в пределах границ проектных работ предусмотрена тактильная полоса направленного действия шириной 40см для слабовидящих.

Проектные работы по строительству магазина и благоустройству прилегающей территории выполнены с учетом обеспечения безбарьерной среды жизнедеятельности для физически ослабленных лиц в соответствии с требованиями СН 3.02.12-2020, СТБ 2030-2010, СН 3.01.03-2020, СН 3.03.06-2020.

[illegible]

Организация дорожного движения

Для информации водителей разработана схема расстановки дорожных знаков, схема горизонтальной разметки проезжей части. Дорожные знаки приняты по СТБ 1140-2013, разметка дорожная по СТБ 1231-2013, применение по СТБ 1300-2014.

Проектными решениями предусмотрено обеспечение безопасных условий движения транспорта. Основными из них следующие:

- элементы плана и поперечного профиля запроектированы из условий обеспечивающих расчетную видимость улицы;
- установка дорожных знаков;
- устройство горизонтальной разметки (из термопластика и эмали);
- устройство пешеходных переходов в виде искусственной неровности ИН-1 и ИН-2;
- устройство объекта для грузового транспорта предусмотрен с ул. Светлогорское шоссе вне "гостевой" парковки транспортных средств.

В проекте принят III типоразмер щитков дорожных знаков. Ведомость знаков представлена на листе ГП-9.

План обустройства мест производства работ по инженерным сетям дополнительно не разрабатывался. Перед началом производства работ организация, производящая работы, должна разработать и согласовать с органами ГАИ схемы ограждения мест производства работ и расстановки дорожных знаков с указанием видов и сроков выполнения в соответствии с ТКП 646-2019 "Обустройство мест производства работ при строительстве, реконструкции, ремонте и содержании автомобильных дорог и улиц населенных пунктов".

Схемы, утвержденные руководителем дорожной организации и согласованные с органами ГАИ, обязательны при производстве намеченных работ и служат разрешением к началу производства работ.

Мероприятия по восстановлению земельного участка

По данным инженерно-геологических изысканий плодородный слой почвы на проектируемом участке отсутствует. Проектом предусмотрено озеленение территории на площади 14647м².

Баланс территории

Наименование показателя	Ед. изм	Территория маг-зина	Прилег. территории
Площадь участка в границах свидетельства на земле	га	2,8772	-
Площадь участка в границах проектирования	га	2,8772	0,2189
Площадь застройки	м ²	6289,0	-
Плотность застройки	%	21,86	-
Площадь озеленения, в том числе:	м ²	13553,0	1094,0
- газон обыкновенный	м ²	13553,0	1094,0
- цветник	м ²	-	-
Площадь покрытий,	м ²	8930,0	1095,0

Изм.	Кол.	Лист	№ док.	Подпись	Дата

02/01-23 – ОПЗ

Лист

7

в том числе:			
- проезды, площадки, парковки	м ²	7968,0	190,0
- тротуар, отмостка	м2	962	905,0

3. Архитектурно-строительные решения

Общая часть

Архитектурный проект «Строительство здания специализированного розничной торговли на земельном участке с кадастровым номером 324550100001000040, расположенного по адресу: Гомельская обл., Речицкий р-н, г. Речица, ул. Луначарского, 97 Ж» разработан в соответствии с заданием на проектирование.

Характеристическое значение снеговой нагрузки на грунт - 1.35 кПа.

Базовая скорость ветра – 23 м/с

Степень огнестойкости здания – II (СН 2.02.05-2020).

Уровень ответственности здания - II по ГОСТ 27751-88.

Коэффициент надежности по ответственности – 0,95.

Класс функциональной пожарной опасности здания - ФЗ.1 (СН 2.02.05-2020).

Класс сложности здания - К-3 (СН 3.02.07-2020)

За относительную отметку ±0.000 принят уровень чистого пола 1 этажа, что соответствует абсолютной отметке 132,00м на генеральном плане в Балтийской системе высот.

При производстве работ руководствоваться следующими документами:

СН 3.02.02-2019 «Общественные здания»;

Правила по охране труда при выполнении строительных работ от 31.05.2019 №24/33;

ТКП 45-5.01-254-2012 "Основания и фундаменты зданий и сооружений. Основные положения";

ТКП 45-5.01-67-2007 " Фундаменты плитные. Правила проектирования";

ТКП 45-5.08-75-2007 "Изоляционные покрытия. Правила устройства";

СН 1.03.01-2019 «Возведение строительных конструкций и сооружений»;

СП 1.03.01-2019 «Отделочные работы»;

СН 5.09.01-2020 «Полы»;

СН 5.08.01-2019 "Кровли " .

СН 3.02.12-2020 «Среда обитания для физически ослабленных лиц»;

СН 2.02.05-2020 «Пожарная безопасность зданий и сооружений».

Объемно-планировочные решения

Магазин непродовольственной группы товаров запроектирован одноэтажным с размерами в плане 54,0х115,0м.

За относительную отметку 0.000 принята отметка уровня чистого пола 1-го этажа проектируемого здания, что соответствует абсолютной отметке 132,00

Высота помещений – 3.0 м, 6.0 м.

Проектом предусматриваются следующие помещения:

- тамбур, торговый зал, санитарный узел для инвалидов, санитарный узел женский, санитарный узел мужской, помещение уборочного инвентаря, помещение «Сад-огород», кабинеты администрации, помещение уборочного инвентаря, служебный санитарный узел женский, служебный санитарный узел мужской, помещение личной гигиены, гардеробные

										02/01-23 – ОПЗ	Лист
Изм.	Кол.	Лист	№докум.	Подпись	Дата						8

Согласовано:

Инв. № подл.	Подл. и дата	Взам. инв. №

Обозначение	Наименование	Примечание
	<u>Ссылочные документы</u>	
СН 3.01.03-2020	Планировка и застройка населенных пунктов	
ТКП 45-3.02-69-2007	Благоустройство территорий. Озеленение.	
ТКП 45-3.02-6-2005	Благоустройство территорий. Дорожные	
	одежды с покрытием из плит тротуарных	
СНБ 2.04.02-2000	Строительная климатология	
СН 3.03.06-2022	Улицы населенных пунктов.	
СН 3.02.02.2019	Общественные здания	

№ п/п	Наименование	Ед. изм.	Количество
1	Площадь земельного участка по свидетельству госрегистрации	га	2,8772
2	Площадь земельного участка в границах проектирования	м ²	30961,0
3	Площадь застройки	м ²	6289,0
4	Покрытие проездов и площадок	м ²	8158,0
5	Покрытие площадок и тротуаров из бетонной плитки	м ²	1867,0
6	Площадь озеленения в границах проектирования	м ²	14647,0

ПРОЕКТИРУЕМЫЙ ОБЪЕКТ



- Архитектурный проект разработан в соответствии с заданием на проектирование, техническим регламентом «Здания и сооружения, строительные материалы и изделия. Безопасность», актами законодательства Республики Беларусь, межгосударственными и национальными ТНПА, с соблюдением технических условий.



Г.Кулеш




						02/01-23-ГП				
						Строительство здания специализированного розничной торговли на земельном участке с кадастровым номером 324550100001000040, расположенного по адресу: Гомельская обл., Речицкий р-н, г. Речица, ул. Луначарского, 97Ж				
Изм.	Кол.уч.	Лист	№ док	Подп.	Дата			Стадия	Лист	Листов
ГИП		Кулеш			03.23			А	1	10
ГАП		Беспалов			03.23					
Утвердил		Беспалов			03.23					
Проверил		Кравец			03.23					
Разработал		Кравец			03.23	Общие данные		 ООО "Институт проектирования инжиниринга"		
Н.контроль		Кулеш			03.23					

Формат А3 297x420

Разбивочный план М1:500

Соприжение сборных покрытий пешеходных зон с другими элементами улиц и проезжей частью городских дорог

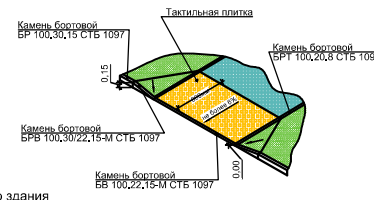


Сечение 1-1

ТИП 2

Бетонные мелкозернистые плиты кл.В22.5
F200, СТБ 107-2007
Выравнивающий слой из цементно-песчаной смеси М50 СТБ 1307-2012 - 0.06
Песок (Кф=1м/куб.) по ГОСТ 8736-2014 - 0.20
Уплотненный грунт


ТИП 1

Плиты тротуарная полусухого прессования
П21,11-64-М В35 ВВ4.4 по СТБ 1071-2007 -0.08м
Цементно-песчаная смесь
М50 СТБ 1307-2012 - 0.06
Бетон кл. В15 С 7500 F100
92 СТБ 2221-2011
Щебень фракции 20-40 (40-70)
методом уплотнения по ГОСТ 8269-23
Песок (Кф=1м/куб.) по ГОСТ 8736-2014 - 0.20
Уплотненный грунт. Купл. не менее 0.98

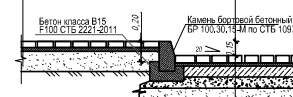

Узел понижения бортового камня

Бетонная тротуарная плита класса С30/37 F250,
W4 СТБ 1071-2007 - 0.06
Выравнивающий слой из цементно-песчаной смеси М50 СТБ 1307-2012 - 0.04
Песок (Кф=1м/куб.) по ГОСТ 8736-2014 - 0.20
Уплотненный грунт. Купл. не менее 0.98

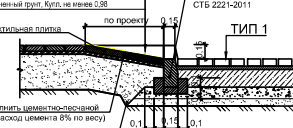

Камень бортовой Бетонный
БР100,20,8-М F250 СТБ1097-2012
на бет. основании класса В15
F100 СТБ 2221-2011

Условные обозначения:

- Граница проектных работ
- Граница зем. участка по свидетельству на земельный участок
- Ограждение дорожных, Обозначение по КД: Т761-99,00,000
- Ограждение из профлиста на металлических стойках

Конструкция тротуара

Бетонный бортовой камень БР100,20,8 по СТБ 1097-2012,
F250 на бетонном основании
кл. В15 F100 по СТБ 2221-2011




ТИП 2

Бетонные мелкозернистые плиты кл.В22.5
F200, СТБ 107-2007
Выравнивающий слой из цементно-песчаной смеси М50 СТБ 1307-2012 - 0.04
Песок (Кф=1м/куб.) по ГОСТ 8736-2014 - 0.20
Уплотненный грунт

Отмостка

Плитка бетонная тротуарная
СТБ 1071-2007, F-250 - 0.06
Песочно-цементная смесь
М50 СТБ 1307-2012 - 0.04
Песок (Кф=1м/куб.) по ГОСТ 8736-2014 - 0.20
Уплотненный грунт. Купл.
не менее 0.98

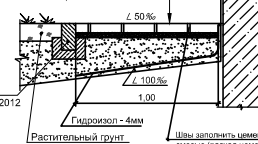

- Озеленение в натуре выполнять после окончания всех видов дорожно-строительных работ, очистки территории от мусора, земляные работы по прокладке инженерных сетей выполнять вручную с целью сохранения объектов растительного мира,
- Норма высева семян трав 200кг на 1га, Состав травосмеси для устройства газона обыкновенного: мятлик луговой - 30%, райграс пастбищный - 30%, овсяница красная- 40%, 3.

02/01-23-П									
Разбивочный план М1:500

ООО "Институт проектирования и инженерия"

Формат А1 594х841

Спортивный комплекс

Станция для велосипедов (3 места)

Контейнер для ТСО (стандарт)
Размеры, мм: 900х900х1050
Обозначение по КД: Т 350-00.00.00

Контейнер для стекла
Размеры, мм: 900х830х970
Обозначение по КД: Т 350-00.00.00.03

Скамья со спинкой Magicnets
Размеры, мм: 2000х530х900

Качели детские балюны

Ограждение металлическое Н

Контейнер для пластмассы
Размеры, мм: 900х830х970
Обозначение по КД: Т 350-00.00.00.05

Контейнер для бумаги
Размеры, мм: 900х830х970
Обозначение по КД: Т 350-00.00.00.06

Урна из дерева на металлических ножках 350х250х800мм

Светодиодные светильники типа Стриг 27 LED 60W 4000K UNI HAUSS

Песочница детская

Условные обозначения:

- Граница проектных работ
- Граница зем. участка по свидетельству на земельный участок
- Покрывое проезда, хозяйственной площадки и гостевых парковок для автотранспорта из мелкоразмерной плитки ТИП 1
- Покрывое из мелкоразмерной плитки откосы и тротуара ТИП 2
- Газон обыкновенный
- Проектируемое покрытие из тактильной плитки в местах понижения бортового камня тротуара
- Туя западная
- Альпийская горка (можно евеличкий казанский)
- Ограждение дорожное, Обозначение по КД: Т761-99.00.00.00
- Ограждение из профиля на металлических стойках Н=1,6м
- Светодиодные светильники торшерные типа Стриг 27 LED 60W
- Место заправки электромобилей
- Тактильная направляющая плитка
- Ограждающие столбики

Ведомость жилых и общественных зданий										
Масштаб плана	Наименование и обозначение	Этажность	Количество		Площадь, м²				Строительный объем м	
			квартир	зданий зданий зданий	зданий	общая	зданий	зданий		
									зданий	зданий
0	Магазин (проект)	1	1	-	6417,3	6417,3	6374,5	6374,5	49720,0	49720,0

Экспликация зданий и сооружений		
Код	Наименование	Примечание
1	ЗКПБ	Существующий
2	Очистные сооружения	Проектир.
3	Контейнерная площадка	Проектир.

Ведомость тротуаров, дорожек и площадок					
Поз.	Наименование	Тип	Площадь покрытия, м ²	Марка борт. канн. длина, м	Примечание
1	Покрывые из мелкоштучной плитки отстояки и тротуара	2	1867,0	БР100.20.8 764,0	

Ведомость автомобильных дорог и площадок с дорожным покрытием				
Поз	Наименование	Год	Площадь покрытия, м ²	Нормативная величина, м
1	Гостевые автостоянки, казпладка	1	8143,0	
2	Кантейнерная площадка	1	15,0	
3				

Ведомость элементов озеленения				
Поз.	Наименование	Возраст	Ко-во	Примечание
		лет		
1.0м	1 Газон обыкновенный, м ²	-	1464,70	слой раст. грунта 0,15 м
	2 Лица озелененная	-	19	с комом земли
	3 Туя западная, шт.	1	31	с комом земли
	4 Можжевельник казацкий, шт.	1	8	с комом земли
	5 Рябина обыкновенная	1	16	с комом земли
	6 Клен остролистный	1	22	с комом земли
	7 Спирей свирая (ивкоричный кустарник)	1	35м	с комом земли
	8 Ива шаровидная	1	23	с комом земли

Ведомость малых архитектурных форм и переносных изделий				
Поз.	Обозначение	Наименование	Кол-во	Примечание


Условные обозначения:

- | | | |
|--|--|--|
|  | Граница проектных работ | 1. Освещение работ, обеспечивающее видимость в темноте |
|  | Граница зем. участка по свидетельству на земельный участок | |
|  | Покровы проезда, хозяйственной площадки и гостевых парковок для автотранспорта из мелкочащечной плитки ТИП 1 | 2. Нормы выполнения работ |
| 
 | Покровы из мелкочащечной плитки откосы и тротуара ТИП 2 | |
|  | Газон обыкновенный | 3. Конструкция |
|  | Проектируемое покрытие из тактильной плитки в местах проникновения бортового камня тротуара | |
| 
 | Туя западная | |
| 
 | Альпийская горка (можежевельник казацкий) | |
|  | Ограждение дорожное, Обозначение по КД: Т81-99,00,000 | |
|  | Ограждение из профлиста на металлических стойках Н=1,8м | |
| 
 | Светодиодные светильники торшеры типа Стрит 27 LED 60W 4000K UNI HAUS | |
| 
 | Место зарядки электромобилей | |
|  | Тактильная направляющая плитка | |
|  | Ограждающие столбики | |

1. Озеленение в натуре выполнять после окончания всех видов дорожно-строительных работ, очистки территории от мусора. Земляные работы по прокладке инженерных сетей выполнять вручную с целью сохранения объектов растительного мира.
2. Норма высева семян трав 200кг на 1га, Состав травосмеси для устройства газона обыкновенного: мятлик луговой - 30%, райграс пастбищный - 30%, овсяница красная - 40%.
3. Конструкции покрытий смотри лист ПП-3.

[illegible]

Таксационный план М1:500

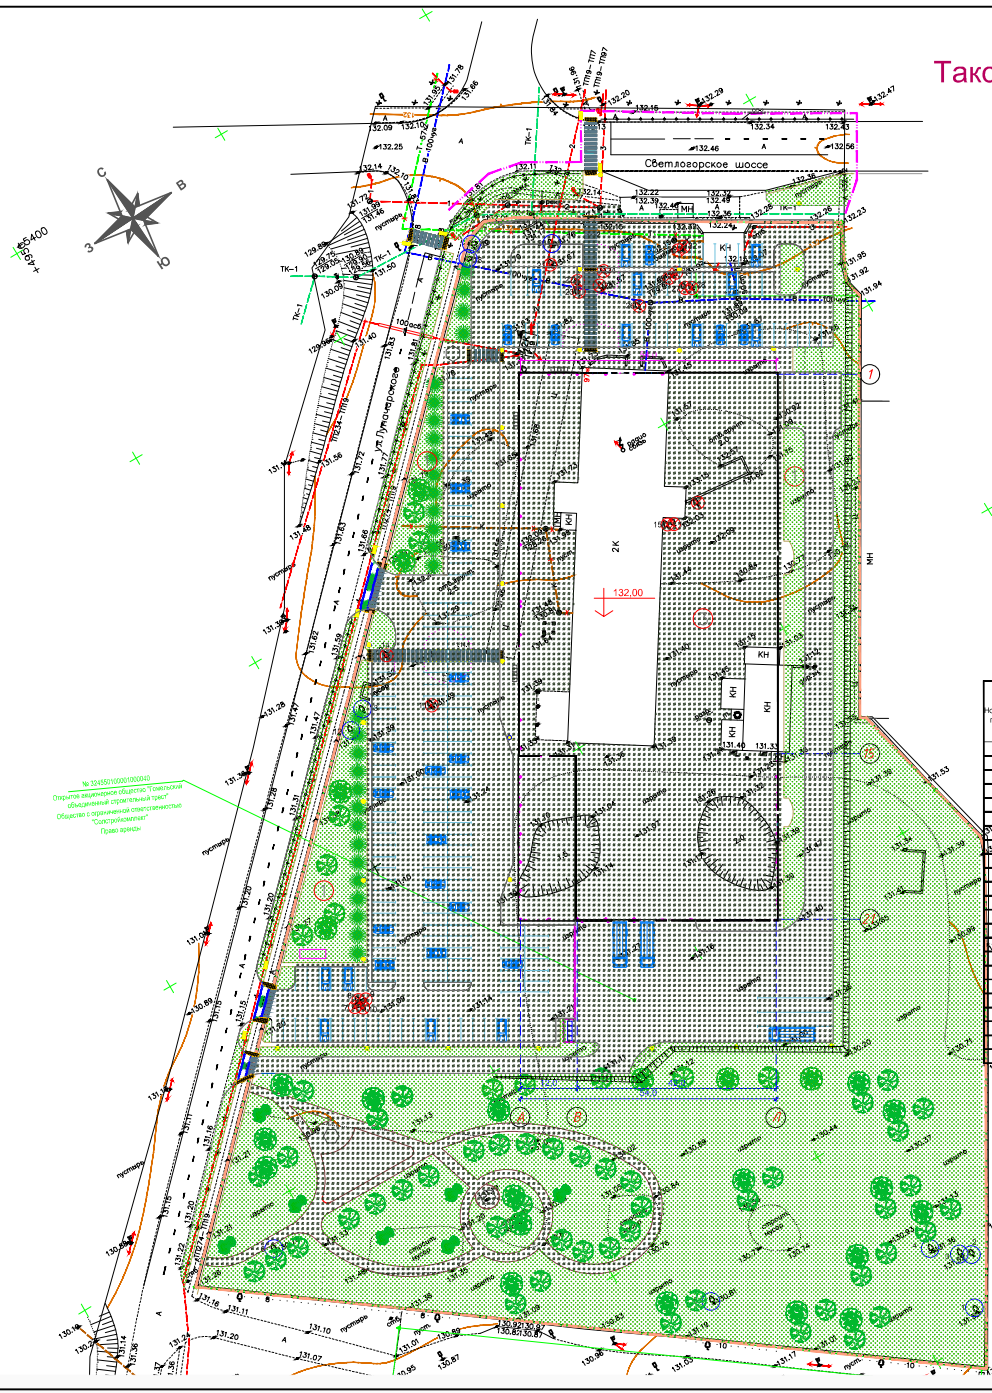

Ведомость жилых и общественных зданий

Номер на плане	Наименование и обозначение	Этажность	Количество		Площадь, м²		Строительный объем, м³			
			зданий	квартир	здания	общая	здания	всего		
									зданий	всего
①	Магазин (проект)	1	1	-	6417,3	6417,3	6374,5	6374,5	49720,4	49720,0

Баланс существующих деревьев и кустарников

Проведённые предложения	Деревья, шт.					Кустарники	
	в том числе					Живая изгородь, м	
	Всего	лиственн. деревья	лиственные	хвойные	Кусты, шт.	саженцы	двуколич.
Сохраняемые	11	7	4	-	-	-	-
Пересаживаемые	-	-	-	-	-	-	-
Удаляемые	21	19	2	-	-	-	-
Всего	32	26	6	-	-	-	-

Баланс цветников, газонов, иного травяного покрова

Проектные предложения	Площадь, м²		
	Цветники	Газоны	Иной травяной покров
Проектируемый	-	14847,0	-
Восстанавливаемые после прокладки или, сетей	-	-	2330
Удаляемые	-	-	16314,0
Всего		24142	

Ведомость удаляемых газонов, цветников, иного травяного покрова

Поз.	Вид	Качественное состояние	Площадь, м²	Компенсац. выплаты	Примечание
	Газоны				
		—	—		
	Иной травяной покров				
③			16314,0	15416,1 руб. 16314,0 × 0,945470/25737	

Ведомость существующих деревьев и кустарников

№ п/п	Наименование удаляемых деревьев	Количество деревьев, выходящих за пределы удаляемых, штук			Итого по плану	Порода, вид	Количество	Высота м	Диаметр ствола см	Качество состояния	Планируется
		за пределы городской	между участками за пределами городской	выходящими за пределы городской							
1	Липа крупнолистная	1	6	20	неудовлетворительно	удаление					
2	Липа крупнолистная	1	9	20	удовлетворительно	удаление					
3	Липа крупнолистная	1	9	20	удовлетворительно	удаление					
4	Липа крупнолистная	1	9	20	удовлетворительно	удаление					
5	Обязовый	1	6	25	удовлетворительно	удаление					
6	Калина обыкновенная	1	3	12	неудовлетворительно	удаление					
7	Липа крупнолистная	1	6	12	неудовлетворительно	удаление					
8	Липа крупнолистная	1	6	22	удовлетворительно	удаление					
9	Липа крупнолистная	1	6	22	неудовлетворительно	удаление					
10	Липа крупнолистная	1	5	17	неудовлетворительно	удаление					
11	Липа крупнолистная	1	6	15	удовлетворительно	удаление					
12	Липа крупнолистная	1	4	17	удовлетворительно	удаление					
13	Обязовый	1	4	17	удовлетворительно	удаление					
14	Липа крупнолистная	1	6	17	удовлетворительно	удаление					
15	Липа крупнолистная	1	5	12	удовлетворительно	удаление					
16	Липа крупнолистная	1	5	12	удовлетворительно	удаление					
17	Липа крупнолистная	1	5	10	неудовлетворительно	удаление					
18	Липа крупнолистная	1	9	25	удовлетворительно	удаление					
19	Липа крупнолистная	1	8	23	удовлетворительно	удаление					
20	Липа крупнолистная	1	10	16	неудовлетворительно	удаление					
21	Липа крупнолистная	1	8	18	удовлетворительно	удаление					
22	Липа крупнолистная	1	11	14	удовлетворительно	удаление					
23	Береза повислая	1	12	25	удовлетворительно	удаление					
24	Береза повислая	1	13	23	удовлетворительно	удаление					
25	Береза повислая	1	13	17	удовлетворительно	удаление					
26	Калина обыкновенная	1	3	10	неудовлетворительно	удаление					
27	Береза повислая	1	12	17	удовлетворительно	удаление					
28	Береза повислая	1	12	17	удовлетворительно	удаление					
29	Липа крупнолистная	1	8	16	удовлетворительно	удаление					
30	Липа крупнолистная	1	5	16	неудовлетворительно	удаление					
31	Береза повислая	1	9	17	удовлетворительно	удаление					
32	Береза повислая	1	10	17	удовлетворительно	удаление					





4. 37 базовая величина по состоянию на 01.04.2023г;

Для удаляемых деревьев, находящихся в ненадлежащем качественном состоянии применяется коэффициент равный 0,25;


Условные обозначения:

Граница проектных работ
Граница зем. участка по свидетельству на земельный участок

[illegible]




- | | | | | | | | |
|--------------------------------------|----------|----------|-------|-----|-------|---|---------|
| | | | | | | 02/01-23-ГП | |
| Схема организации дорожного движения | | | | | | 150500 | |
| | | | | | | ООО "Институт проектирования и инжиниринга" | |

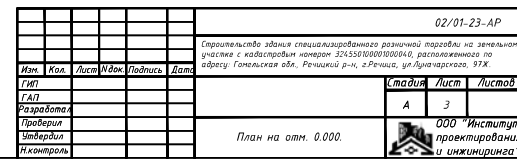

Номер помещения	Наименование	Площадь, м ²	Классификация помещений
1	Танбур	29,6	
2	Танбур	20,2	
3	Помещение охраны	11,1	
4	Санузлы для посетителей женской	22,5	
5	Санузлы для инвалидов	5,7	
6	Помещение уборочного инвентаря	5,7	
7	Санузлы для посетителей мужской	21,9	
8	Предкассовая зона	579,5	
9	Торговый зал	3810	
10	Сад-огород	415,2	
11	Кабинет администрации	25,8	
12	Кабинет администрации	21,9	
13	Кабинет администрации	21,2	
14	Танбур	2,3	
15	Кабинет администрации	24,1	
16	Гардероб мужской	20,7	
17	Душевая мужская	3,5	
18	Душевая женская	3,5	
19	Помещение личной гигиены	3,9	
20	Санузлы мужской	4,9	
21	Санузлы женской	4,9	
22	Помещение уборочного инвентаря	5,1	
23	Коридор	85,2	
24	Гардероб женский	30,8	
25	Мини-копьюлинг	14,4	
26	Электроштабеля	10,6	
27	Помещение приема пищи	18,9	
28	Насосная	29,4	
29	Помещение разгрузки и подготовки товара к продаже	1102,8	
30	Помещение зарядки аккумуляторов	13,2	

Узел устройства
утепления пола






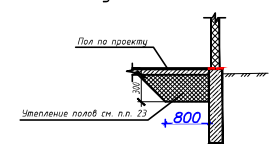


Условные обозначения:

29 - номер помещения
д/к-1, в/1 - позиция дверей, окон, в/д в ведомости элементов заполнения оконных и дверных проемов.


									02/01-23 - АР
Изм.	Кол.	Листы	Мфак	Подпись	Дата				
Гипп						Стадия	Листы	Листов	
						A	3		
Разработка									
Проверка									
Утверждение						000 "Институт проектирования и жилищинженера"			
Инициатор						План на отст. 0,000.			

Инф. N подл.	Подпись и дата	Взам. инф. N	Согласовано	
			Опд. 8К	Макаренко 03.23
			Опд. 30	Овьянковой 03.23
			Опд. 08	Чиниль 03.23

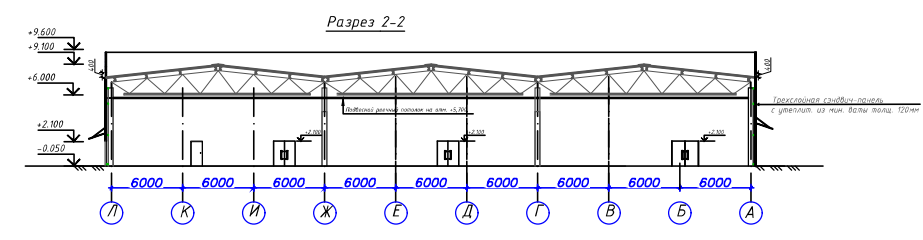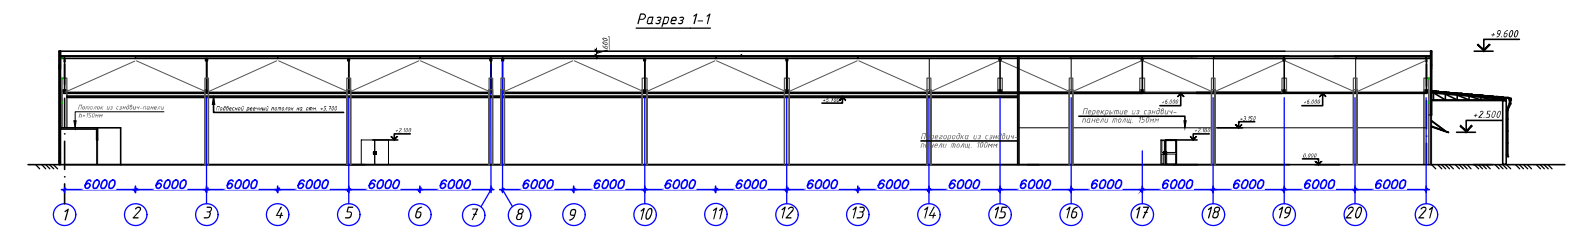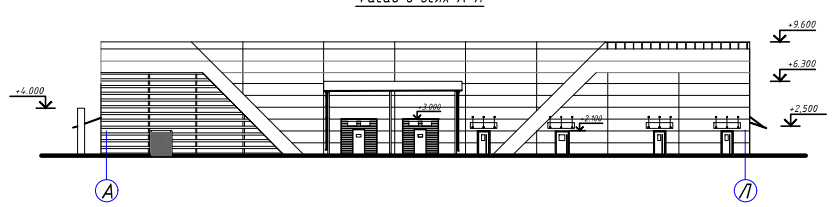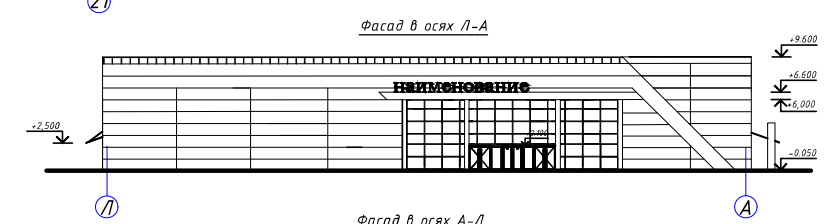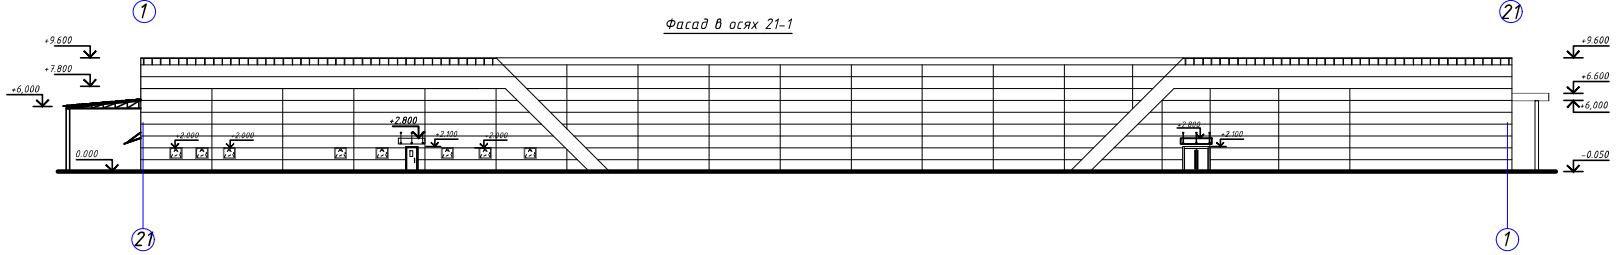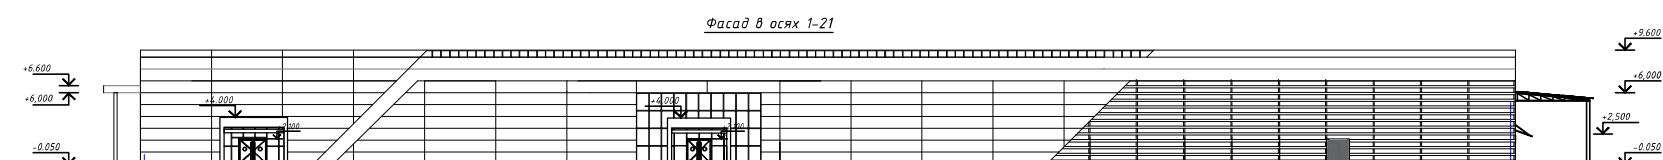

										02/01-23-АР	

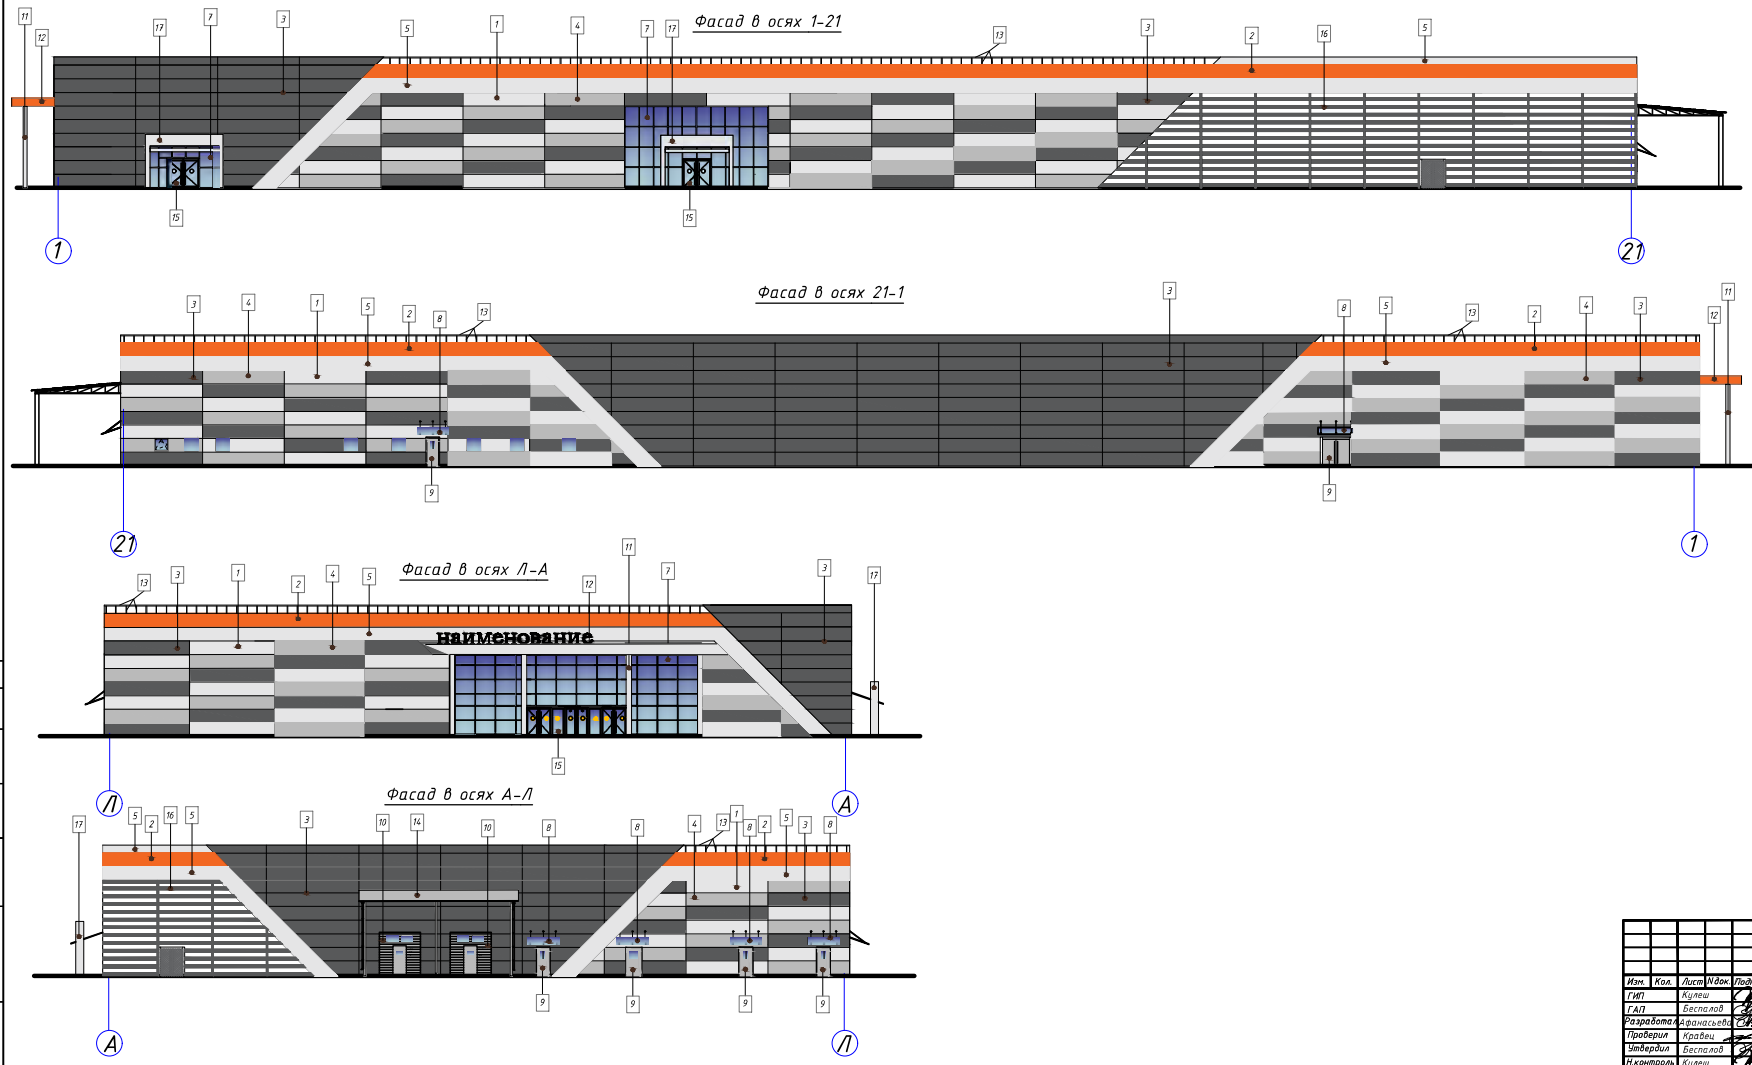

Паспорт отделки

Поз.	Элементы	Вид отделки	Цвет
1	Наружные стены здания	Трёхслойная сэндвич-панель с гладкой поверхностью облицовки, 1200мм/2400мм	RAL 9003
2	Наружные стены здания	Металлическая панель	RAL 2008
3	Наружные стены здания	Трёхслойная сэндвич-панель с гладкой поверхностью облицовки, 1000мм/6000мм	RAL 7021
4	Наружные стены здания	Трёхслойная сэндвич-панель с гладкой поверхностью облицовки, 1000мм/6000мм	RAL 1015
5	Наружные стены здания	Металлическая панель	RAL 9003
6	Водосточная система	Металлопрофиль ТУ 1122-137-024/94680-2003	RAL 1015
7	Выпукл.	Алюминиевая сэндвич-панель с гладкой поверхностью облицовки, 1000мм/6000мм	
8	Козырек	Закаленное стекло на подвесах из нержавеющей стали	
9	Входные двери	Алюминиевые	
10	Ворота	Стальные. Забавская покраска	Серый
11	Отделка колонн	Металлическая панель	RAL 9003
12	Отделка козырька	Металлическая панель	RAL 2008
13	Ограждение кровли	Ограждение металлическое окрасить эмалью ПФ-115 в белый цвет за 2 раза	
14	Покрывшие навеса	Металлопрофиль ТУ 1122-137-024/94680-2003	RAL 1015
15	Входные двери	Остекленные	
16	Стеклопакеты. Внутреннее остекление навеса		Серый
17	Отделка портала	Металлическая панель	RAL 9003

					02/01-23-AP	
Изм.	Кол.	Лист	Вход	Подпись	Дата	Лист
					Цвetoвое решение фасадов	
					ООО "Институт проектирования и инжиниринга"	