План на отм. 0.000 в осях 4-19/А-Д

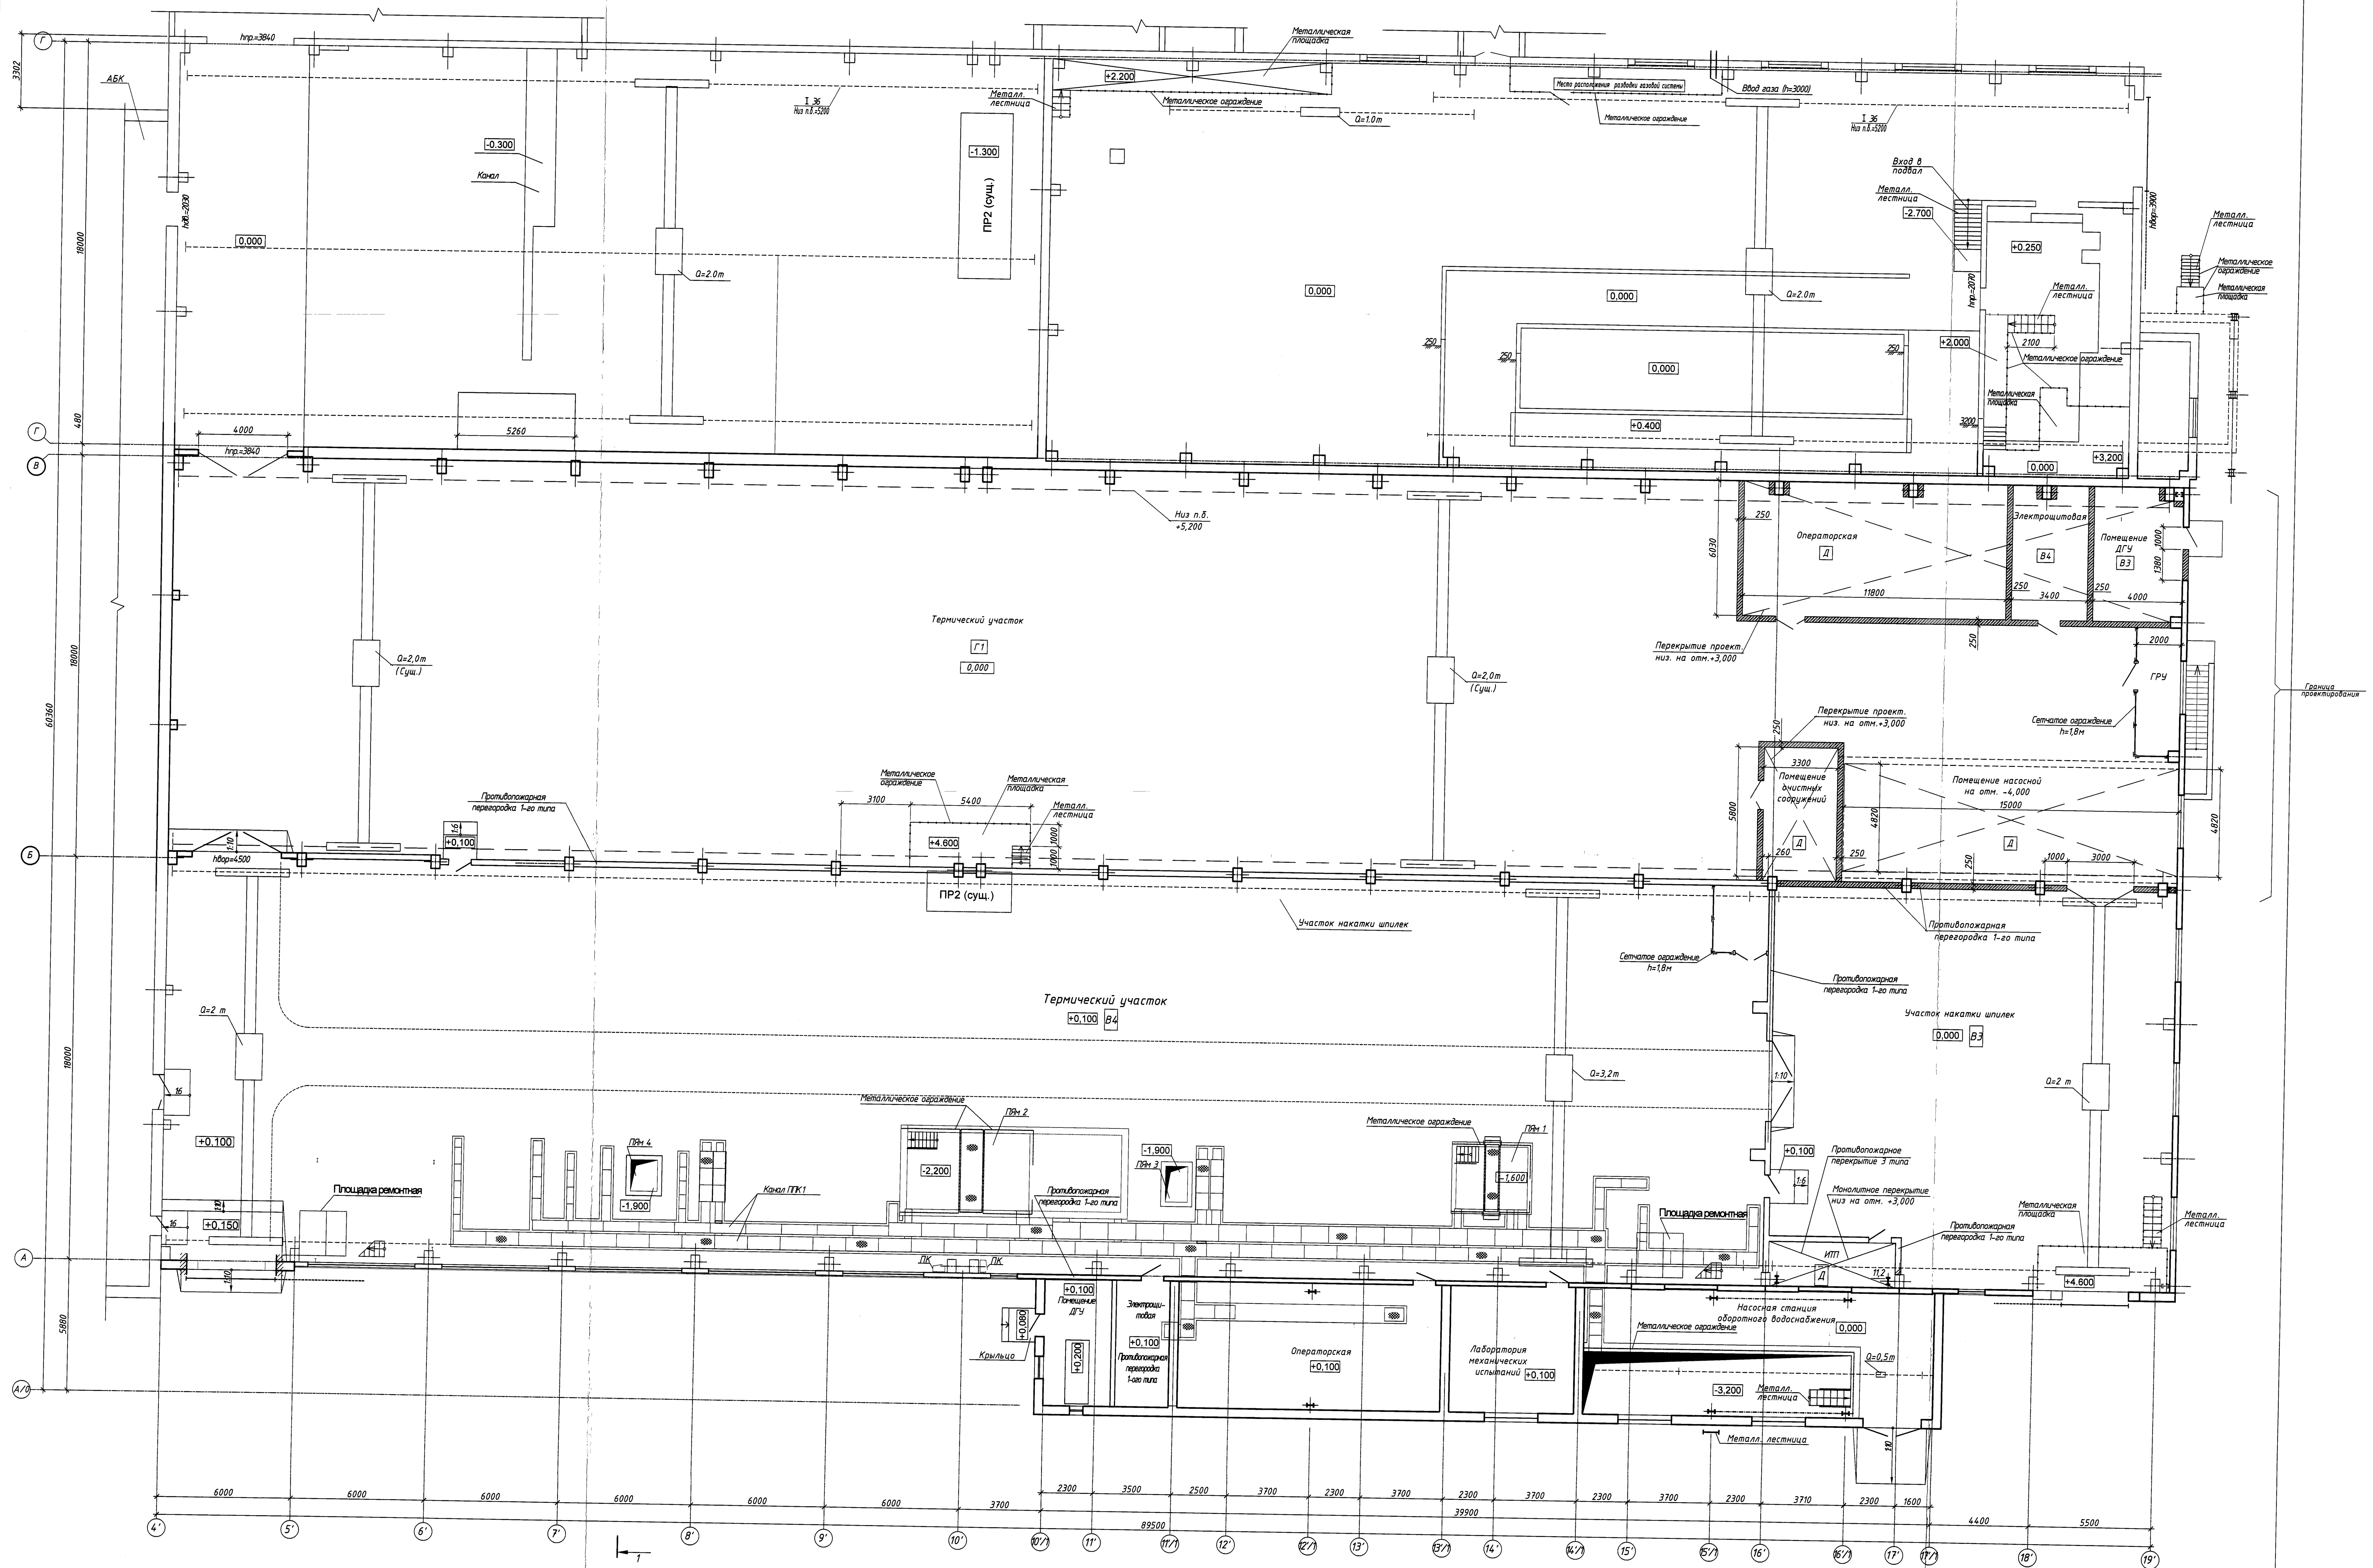

Изм.	Кол.уч	Лист	Nдок.	Подпись	Дата
ГИП		Пинчук			01.19
Гл. конст.		Гантман			01.19
Разработал		Дерновой			01.19
Проверил		Дерновой			01.19
Утвердил		Золотницкий			01.19
Н. контр.		Дерновой			01.19

65/18-1-АР

Реконструкция прессового участкацеха шурупов инв. № 7901 под термический участок» по адресу: ул. Восточная, 19 ав д. Пригородная, Жмуровского с/с Речицкого района Гомельской обл̶асти

Термический участок

Стадия	Лист	Листов
ОИ	2	

План на отм. 0,000

УП "Институт Белпромстройпроект"

Формат А0